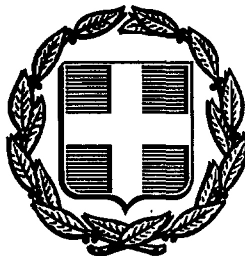


ΕΦΗΜΕΡΙΣ ΤΗΣ ΚΥΒΕΡΝΗΣΕΩΣ
ΤΗΣ ΕΛΛΗΝΙΚΗΣ ΔΗΜΟΚΡΑΤΙΑΣ

ΑΘΗΝΑ 24 ΜΑΡΤΙΟΥ 1989	ΤΕΥΧΟΣ ΔΕΥΤΕΡΟ	ΑΡΙΘΜΟΣ ΦΥΛΛΟΥ 215

ΥΠΟΥΡΓΙΚΕΣ ΑΠΟΦΑΣΕΙΣ & ΕΓΚΡΙΣΕΙΣ

Αριθ. 213174

Παραχώρηση αλυκών κατάλληλων για υδατοκαλλιέργειες στο Υπουργείο Γεωργίας.

ΟΙ ΥΠΟΥΡΓΟΙ
ΕΣΩΤΕΡΙΚΩΝ, ΓΕΩΡΓΙΑΣ ΚΑΙ
ΒΙΟΜΗΧΑΝΙΑΣ, ΕΝΕΡΓΕΙΑΣ ΚΑΙ ΤΕΧΝΟΛΟΓΙΑΣ

Έχοντας υπόψη:

1. Τις διατάξεις:

α) Του άρθρου 10 παρ. 6 του κεφαλαίου τελικές Διατάξεις του Ν. 1822/8.12.88 (ΦΕΚ Α/212/88) «Σύσταση Εταιρείας εκμετάλλευση αλυκών και άλλες διατάξεις».

β) Του Ν.Δ. 420/70 «Αλιευτικός Κώδικας» ΦΕΚ Α 27/31.1.70.

2. Το γεγονός ότι οι αλυκές που βρίσκονται στις περιοχές: α) Κω Ν. Δωδεκανήσου, β) Ελούντα Ν. Λασηθίου, γ) Αλεξάνδρου Ν. Λευκάδας και δ) Κατασταρίου Ν. Ζακύνθου, δεν χρησιμοποιήθηκαν τα τελευταία χρόνια για την παραγωγή άλατος και επιπλέον οι εκτάσεις των προαναφερομένων αλυκών προσφέρονται για υδατοκαλλιέργειες, αποφασίζουμε:

1. Περιέρχονται στο Υπουργείο Γεωργίας, οι αλυκές που βρίσκονται: α) στο Τιγκάκι Κω Ν. Δωδεκανήσου, β) Ελούντα Ν. Λασηθίου, γ) Αλεξάνδρου Ν. Λευκάδας, δ) Κατασταρίου Ν. Ζακύνθου, όπως οριοθετούνται στα συννημένα τοπογραφικά διαγράμματα που έχουν συνταχθεί και θεωρηθεί από την Δ/νση Αλυκών του Υπ. Βιομηχανίας, Ενέργειας και Τεχνολογίας, καθώς και τα τυχόν ακίνητα περιουσιακά στοιχεία αυτών, προκειμένου να χρησιμοποιηθούν, σύμφωνα με τις διατάξεις του άρθρου 10, παρ. 6 του Κεφαλαίου «Τελικές Διατάξεις» του Ν. 1822/8.12.88 (ΦΕΚ 272/8.12.1988, τ. Α').

Η απόφαση αυτή να δημοσιευθεί στην Εφημερίδα της Κυβερνήσεως.

Αθήνα, 15 Φεβρουαρίου 1989

ΟΙ ΥΠΟΥΡΓΟΙ

ΕΣΩΤΕΡΙΚΩΝ
ΑΠ.-ΑΘ. ΤΣΟΧΑΤΖΟΠΟΥΛΟΣ

ΓΕΩΡΓΙΑΣ
Γ. ΠΟΤΤΑΚΗΣ

ΒΙΟΜΗΧΑΝΙΑΣ, ΕΝΕΡΓΕΙΑΣ ΚΑΙ ΤΕΧΝ/ΓΙΑΣ
Α. ΠΕΠΟΝΗΣ


+15.500
+15.400
+15.200
+15.000
+14.800
+14.600
1.00
0.50
0.00
+17.400
+17.600
+17.800
+18.000

ΘΕΩΡΗΘΗΚΕ
Αθήνα 24 Φεβρουαρίου 1984
Η Διευθύντρια Αλυκών

ΥΠΟΥΡΓΕΙΟ ΒΙΟΜΗΧΑΝΙΑΣ ΚΑΙ ΕΝΕΡΓΕΙΑΣ
ΓΕΝΙΚΗ ΔΙΕΥΘΥΝΣΗ ΜΕΤΑΛΛΕΙΩΝ
ΔΙΕΥΘΥΝΣΗ ΑΛΥΚΩΝ

ΤΑΧΥΜΕΤΡΙΚΗ ΑΠΟΤΥΠΩΣΗ
ΚΡΑΤΙΚΗΣ ΑΛΥΚΗΣ ΚΩ ΔΩΔΕΚΑΝΗΣΟΥ

ΚΛΙΜΑΚΑ 1:2.000

Αθηνα 1980	Αθηνα 21-10-1980
Ο Επιβλεπων	Ο Μελετητης
Κ. ΤΖΕΛΑΤΗΣ	ΓΕΡ. ΜΑΝΤΕΛΗΣ

ΘΕΩΡΗΘΗΚΕ

Λεκάνη πρώτης συμπυκνώσεως

01

02

ΥΔΡΟΛΗΨΙΑ Α

ΝΕΑ ΥΔΡΟΛΗΨΙΑ


ΥΔΡΟΛΗΨΙΑ Β


6 800


6 600

6 400

6 200

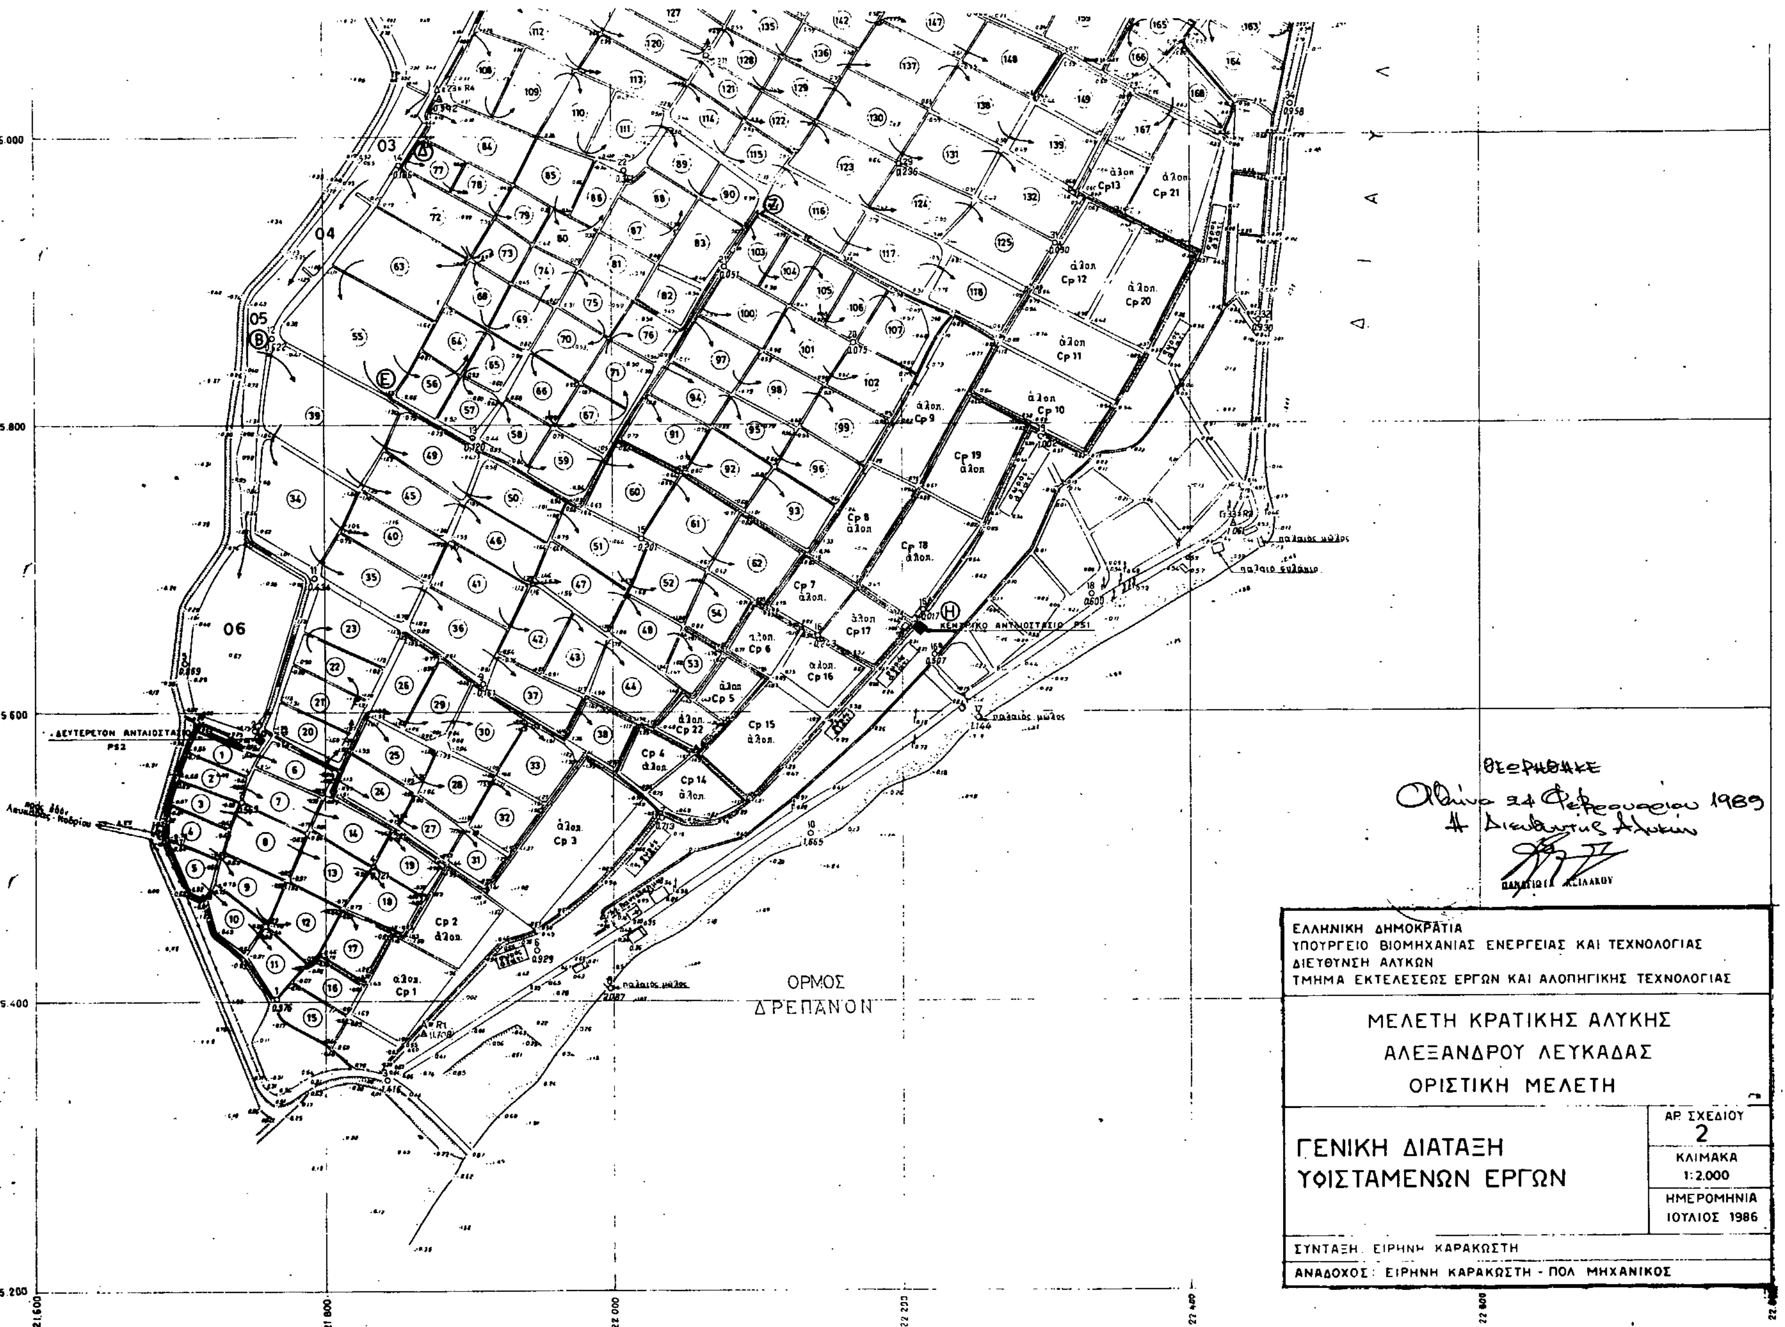
ΟΡΜΟΣ
ΔΡΕΠΑΝΟΝ
ΚΕΝΤΡΙΚΟ ΑΝΤΛΙΟΣΤΑΣΙΟ PS1
ΔΕΥΤΕΡΕΥΟΝ ΑΝΤΛΙΟΣΤΑΣΙΟ PS2
Θεωρήθηκε
Αθήνα 24 Φεβρουαρίου 1989
ΕΛΛΗΝΙΚΗ ΔΗΜΟΚΡΑΤΙΑ
ΥΠΟΥΡΓΕΙΟ ΒΙΟΜΗΧΑΝΙΑΣ ΕΝΕΡΓΕΙΑΣ ΚΑΙ ΤΕΧΝΟΛΟΓΙΑΣ
ΔΙΕΥΘΥΝΣΗ ΑΛΥΚΩΝ
ΤΜΗΜΑ ΕΚΤΕΛΕΣΕΩΣ ΕΡΓΩΝ ΚΑΙ ΑΛΟΠΗΓΙΚΗΣ ΤΕΧΝΟΛΟΓΙΑΣ
ΜΕΛΕΤΗ ΚΡΑΤΙΚΗΣ ΑΛΥΚΗΣ
ΑΛΕΞΑΝΔΡΟΥ ΛΕΥΚΑΔΑΣ
ΟΡΙΣΤΙΚΗ ΜΕΛΕΤΗ
ΓΕΝΙΚΗ ΔΙΑΤΑΞΗ
ΥΦΙΣΤΑΜΕΝΩΝ ΕΡΓΩΝ
ΑΡ. ΣΧΕΔΙΟΥ
2
ΚΛΙΜΑΚΑ
1:2.000
ΗΜΕΡΟΜΗΝΙΑ
ΙΟΥΛΙΟΣ 1986
ΣΥΝΤΑΞΗ: ΕΙΡΗΝΗ ΚΑΡΑΚΩΣΤΗ
ΑΝΑΔΟΧΟΣ: ΕΙΡΗΝΗ ΚΑΡΑΚΩΣΤΗ - ΠΟΛ. ΜΗΧΑΝΙΚΟΣ

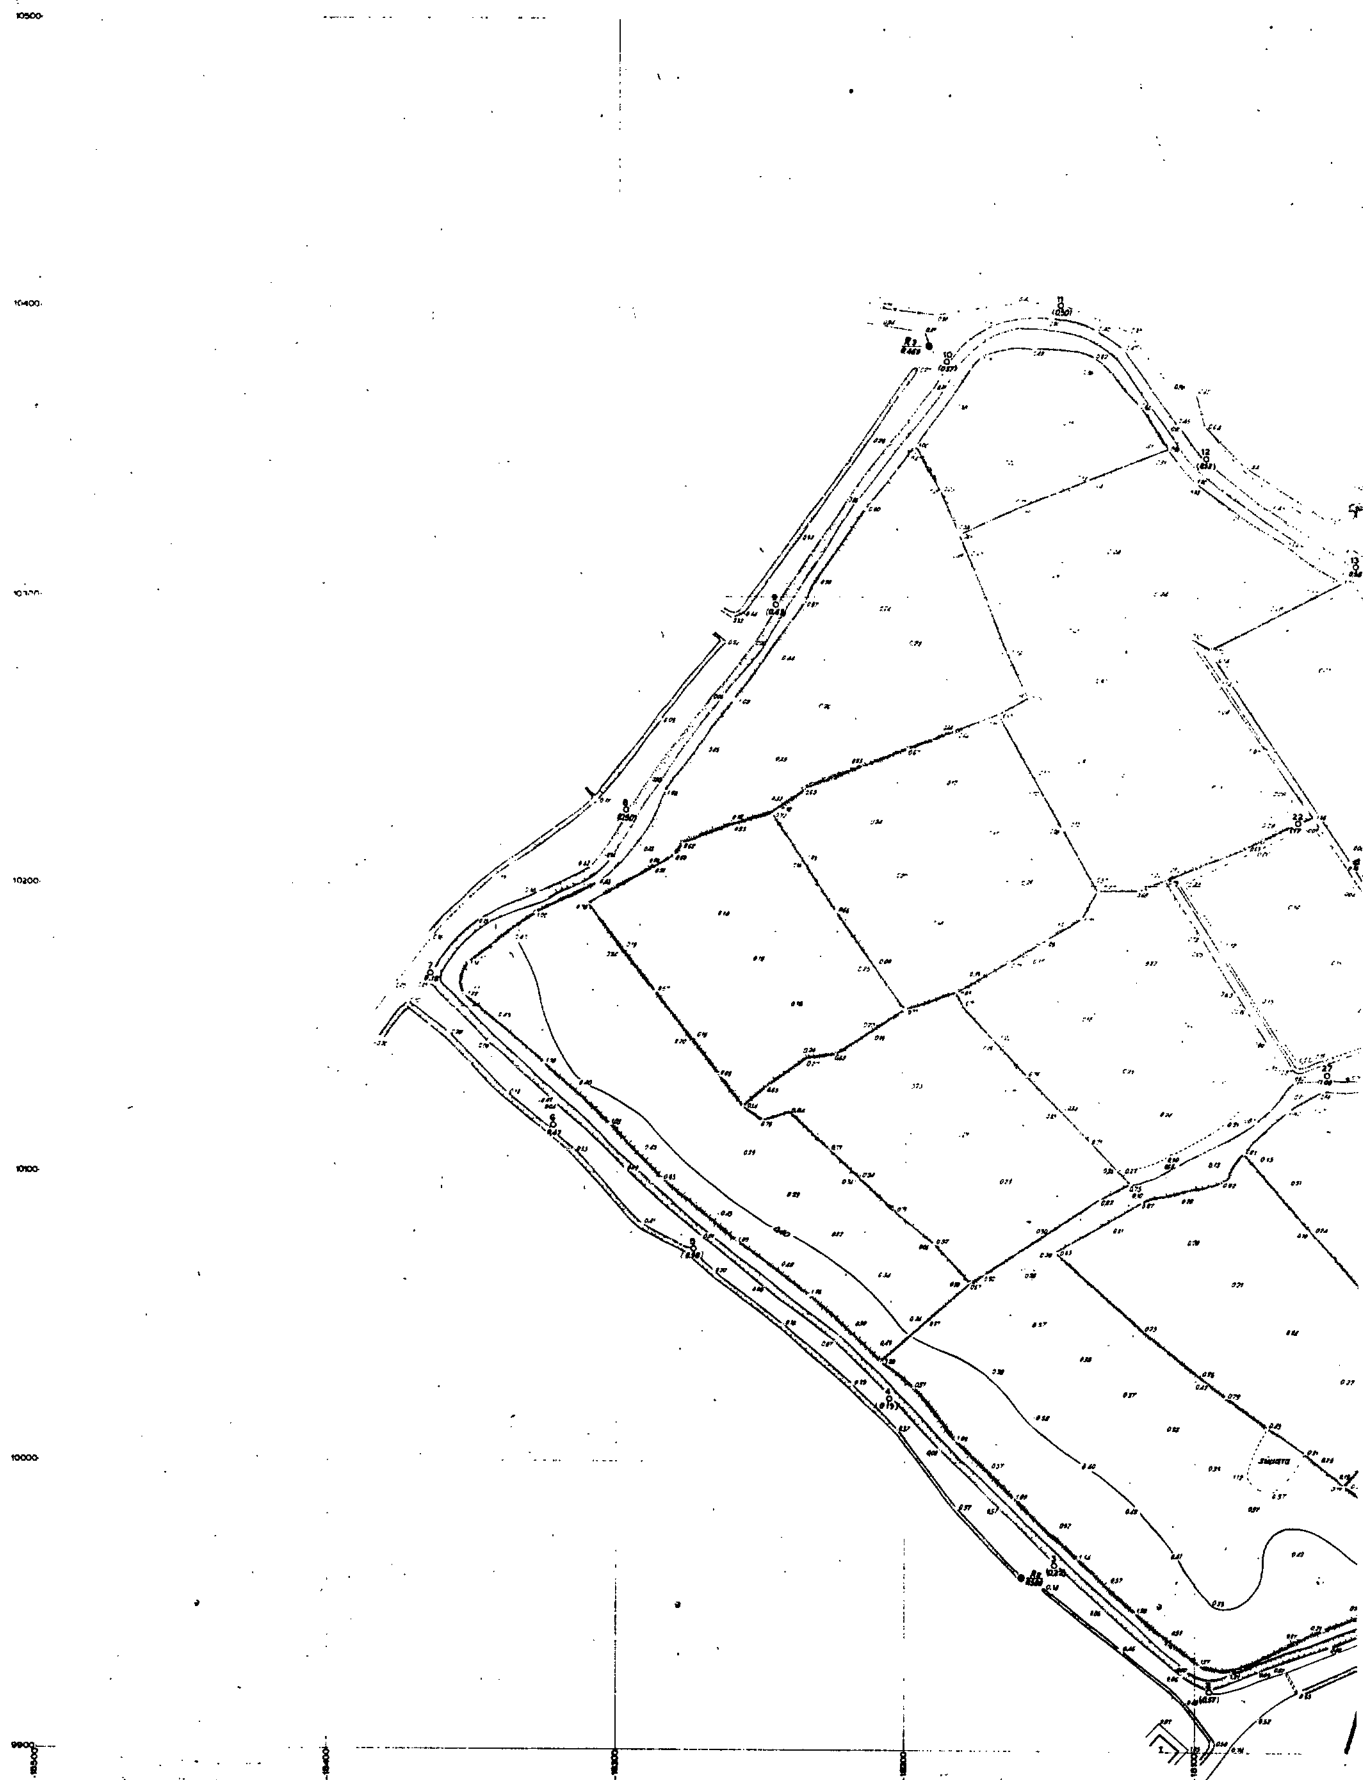

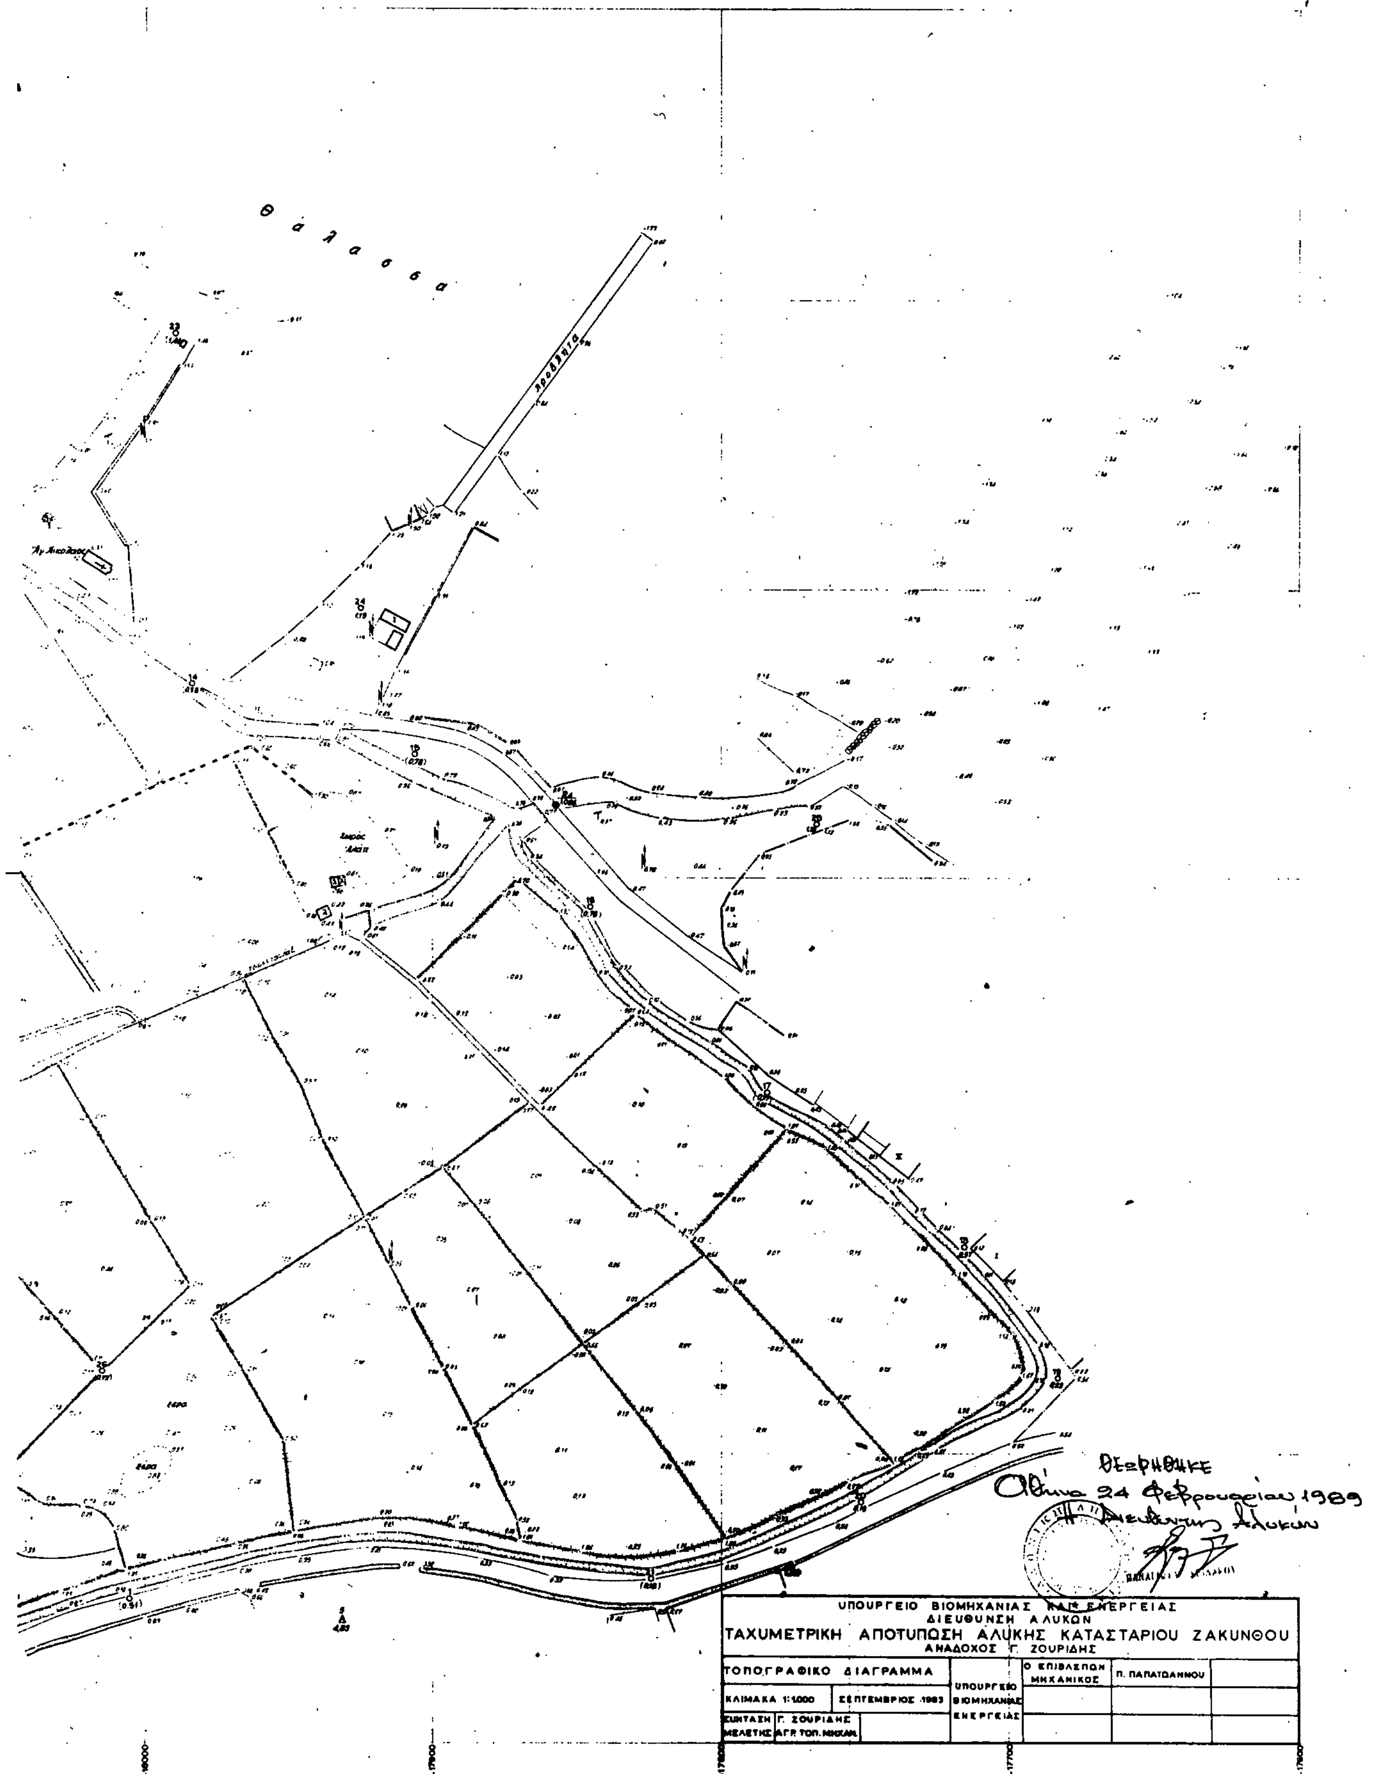
θάλασσα
προβλήτα
ΘΕΩΡΗΘΗΚΕ
Αθήνα 24 Φεβρουαρίου 1989
Διευθυντής Αλυκών
ΥΠΟΥΡΓΕΙΟ ΒΙΟΜΗΧΑΝΙΑΣ ΚΑΙ ΕΝΕΡΓΕΙΑΣ
ΔΙΕΥΘΥΝΣΗ ΑΛΥΚΩΝ
ΤΑΧΥΜΕΤΡΙΚΗ ΑΠΟΤΥΠΩΣΗ ΑΛΥΚΗΣ ΚΑΤΑΣΤΑΡΙΟΥ ΖΑΚΥΝΘΟΥ
ΑΝΑΔΟΧΟΣ Γ. ΖΟΥΡΙΔΗΣ
ΤΟΠΟΓΡΑΦΙΚΟ ΔΙΑΓΡΑΜΜΑ
ΚΛΙΜΑΚΑ 1:1000
ΣΕΠΤΕΜΒΡΙΟΣ 1983
ΣΥΝΤΑΞΗ ΜΕΛΕΤΗΣ
Γ. ΖΟΥΡΙΔΗΣ ΑΓΡ. ΤΟΠ. ΜΗΧΑΝ.
ΥΠΟΥΡΓΕΙΟ ΒΙΟΜΗΧΑΝΙΑΣ ΕΝΕΡΓΕΙΑΣ
Ο ΕΠΙΒΛΕΠΩΝ ΜΗΧΑΝΙΚΟΣ
Π. ΠΑΠΑΪΩΑΝΝΟΥ
-17800
-17700
-17600